ELEWACJA POŁUDNIOWA
SKALA 1:100

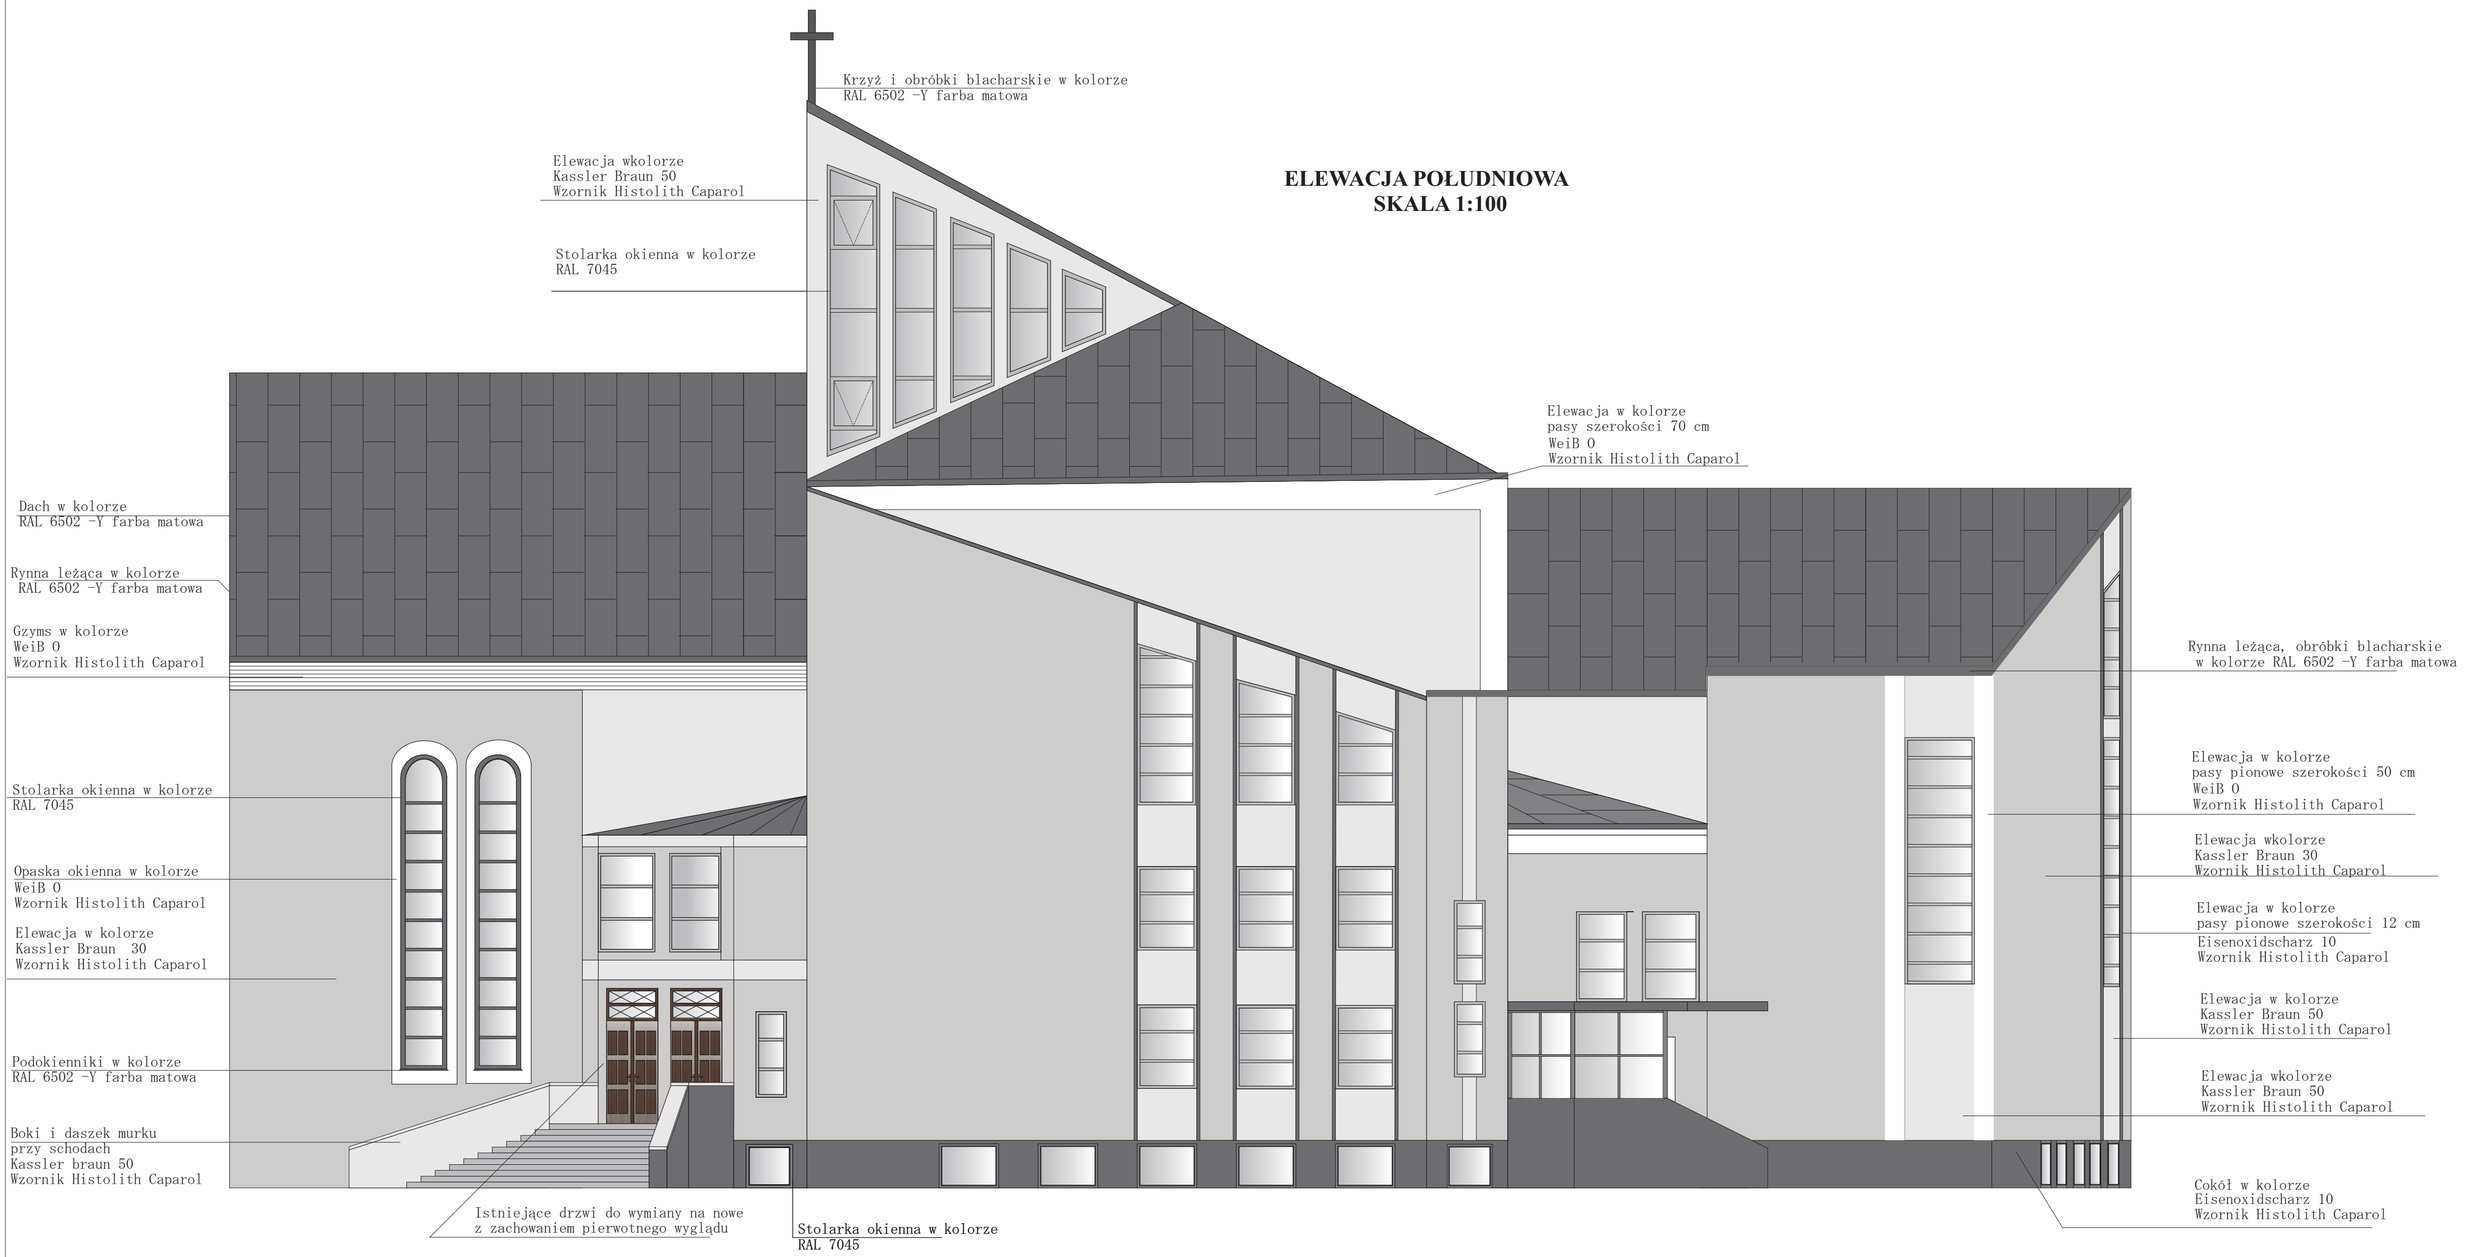

PRACOWNIA PROJEKTOWO -PLASTYCZNA BOGUMIŁ KOŁCZ			
Obiekt:	Budynek Konkatedry Parafia Rzymskokatolicka p.w.św. Stanisława BM W Lubaczowie		
Adres:	ul.Kościuszki 2 37-600 Lubaczów		
Przedmiot rys.: ELEWACJA POŁUDNIOWA KOLORYSTYKA ELEWACJI	Skala 1:100	Data 21.11.2016	nr rys 5
Projektował: mgr Magdalena Selwa Sprawdził: inż.. Jerzy Baran	Specj. arch.wnętrz konstrukcje-bud.	Nr upr. B-73/85	podpis